


B1.1

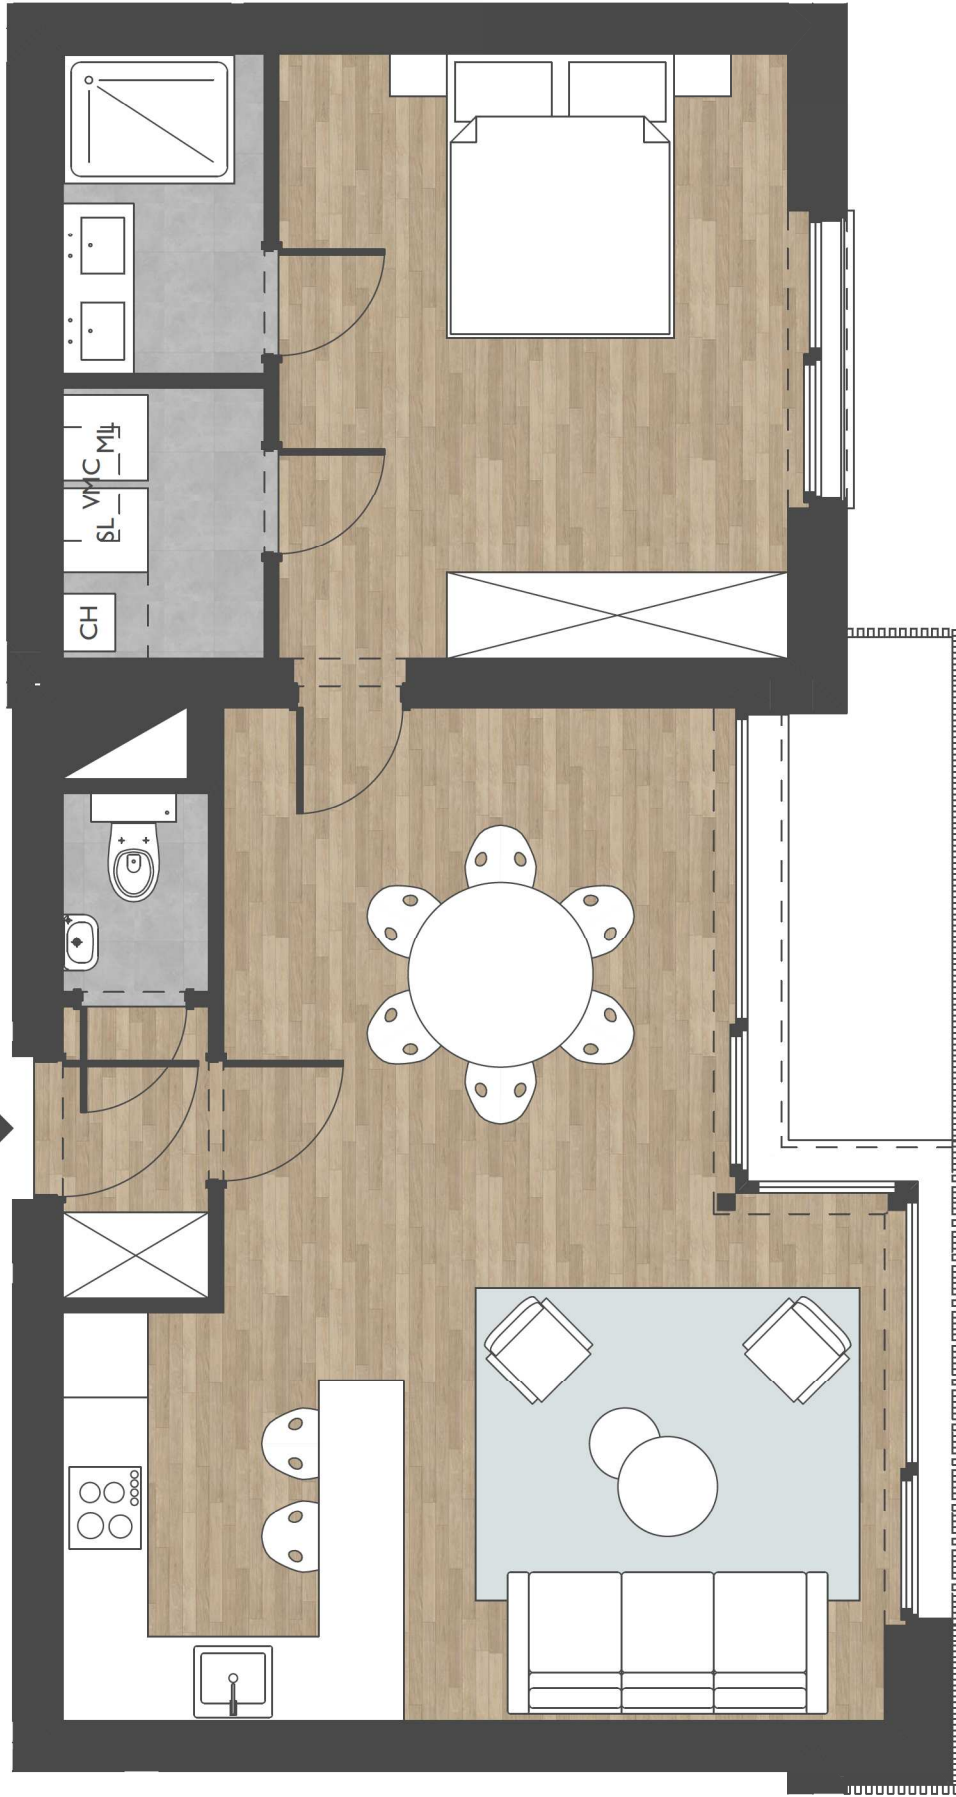

**AM GERARD-LEMAIRE & ASSOCIES ET DAMIEN FRANZEN ARCHITECTURE & URBANISME**  
Rue Rouvroy, 9 | 4000 LIEGE    Rue L. Defays, 95 | 4800 VERVIERS  
+32 4 221 26 23    +32 87 78 49 46  
info@gerard-lemare.be    info@damiénfranzén.be



**BelMo Real Estate**  
Rue des Anglais 6a | 4430 ANS  
+32 475 44 69 13  
info@moury-construct.be  
vanessa.thiry@belplus.be

**Objet**  
Site Baiteau - Construction de deux immeubles comprenant des bureaux et des logements  
Rue de Serbie, Rue Paradis | 4000 LIEGE

<b>Dessin</b>	
<b>Serbie - Appartement B1.1</b>	
<b>Date</b>	09-04-24
<b>Echelle</b>	1:50