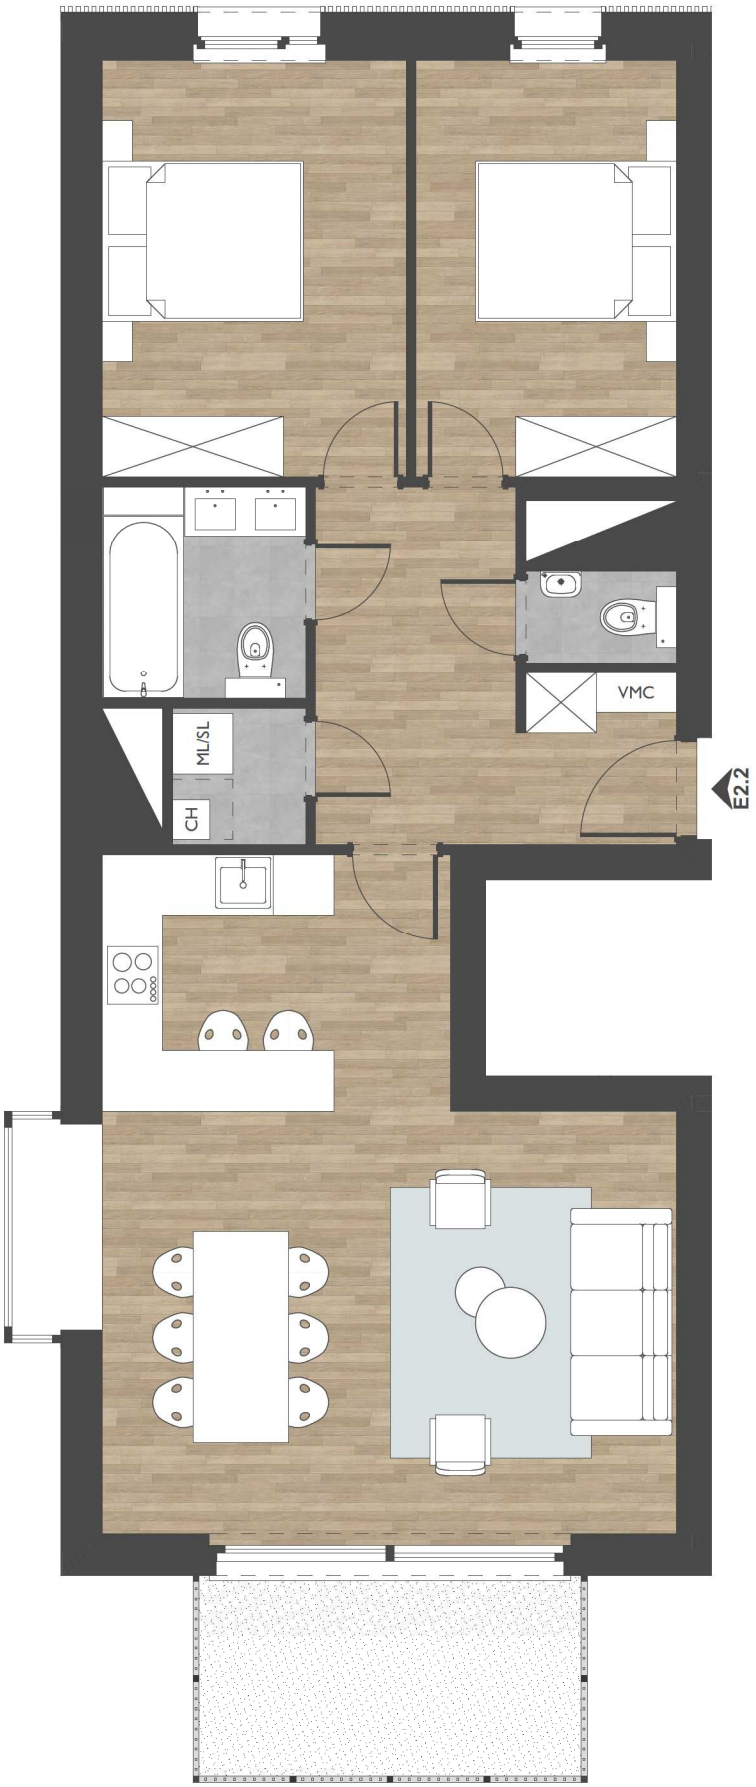

ARCHITECTES	AM GERARD-LEMAIRE & ASSOCIES ET DAMIEN FRANZEN ARCHITECTURE & URBANISME Rue Rouveroy, 9 | 4000 LIEGE +32 4 221 26 23 info@gerard-lemaire.be Rue L. Defays, 95 | 4800 VERVIERS +32 87 78 49 46 info@damienfranzen.be	M.O.	BelMo Real Estate Rue des Anglais 6a | 4430 ANS +32 475 44 69 13 info@moury-construct.be vanessa.thiry@belfius.be	OBJET	Site Balteau - Construction de deux immeubles comprenant des bureaux et des logements Rue de Serbie, Rue Paradis | 4000 LIEGE	DESSIN	Paradis - Appartement E2.2
							Date: 09-04-24
							Echelle: 1:50